

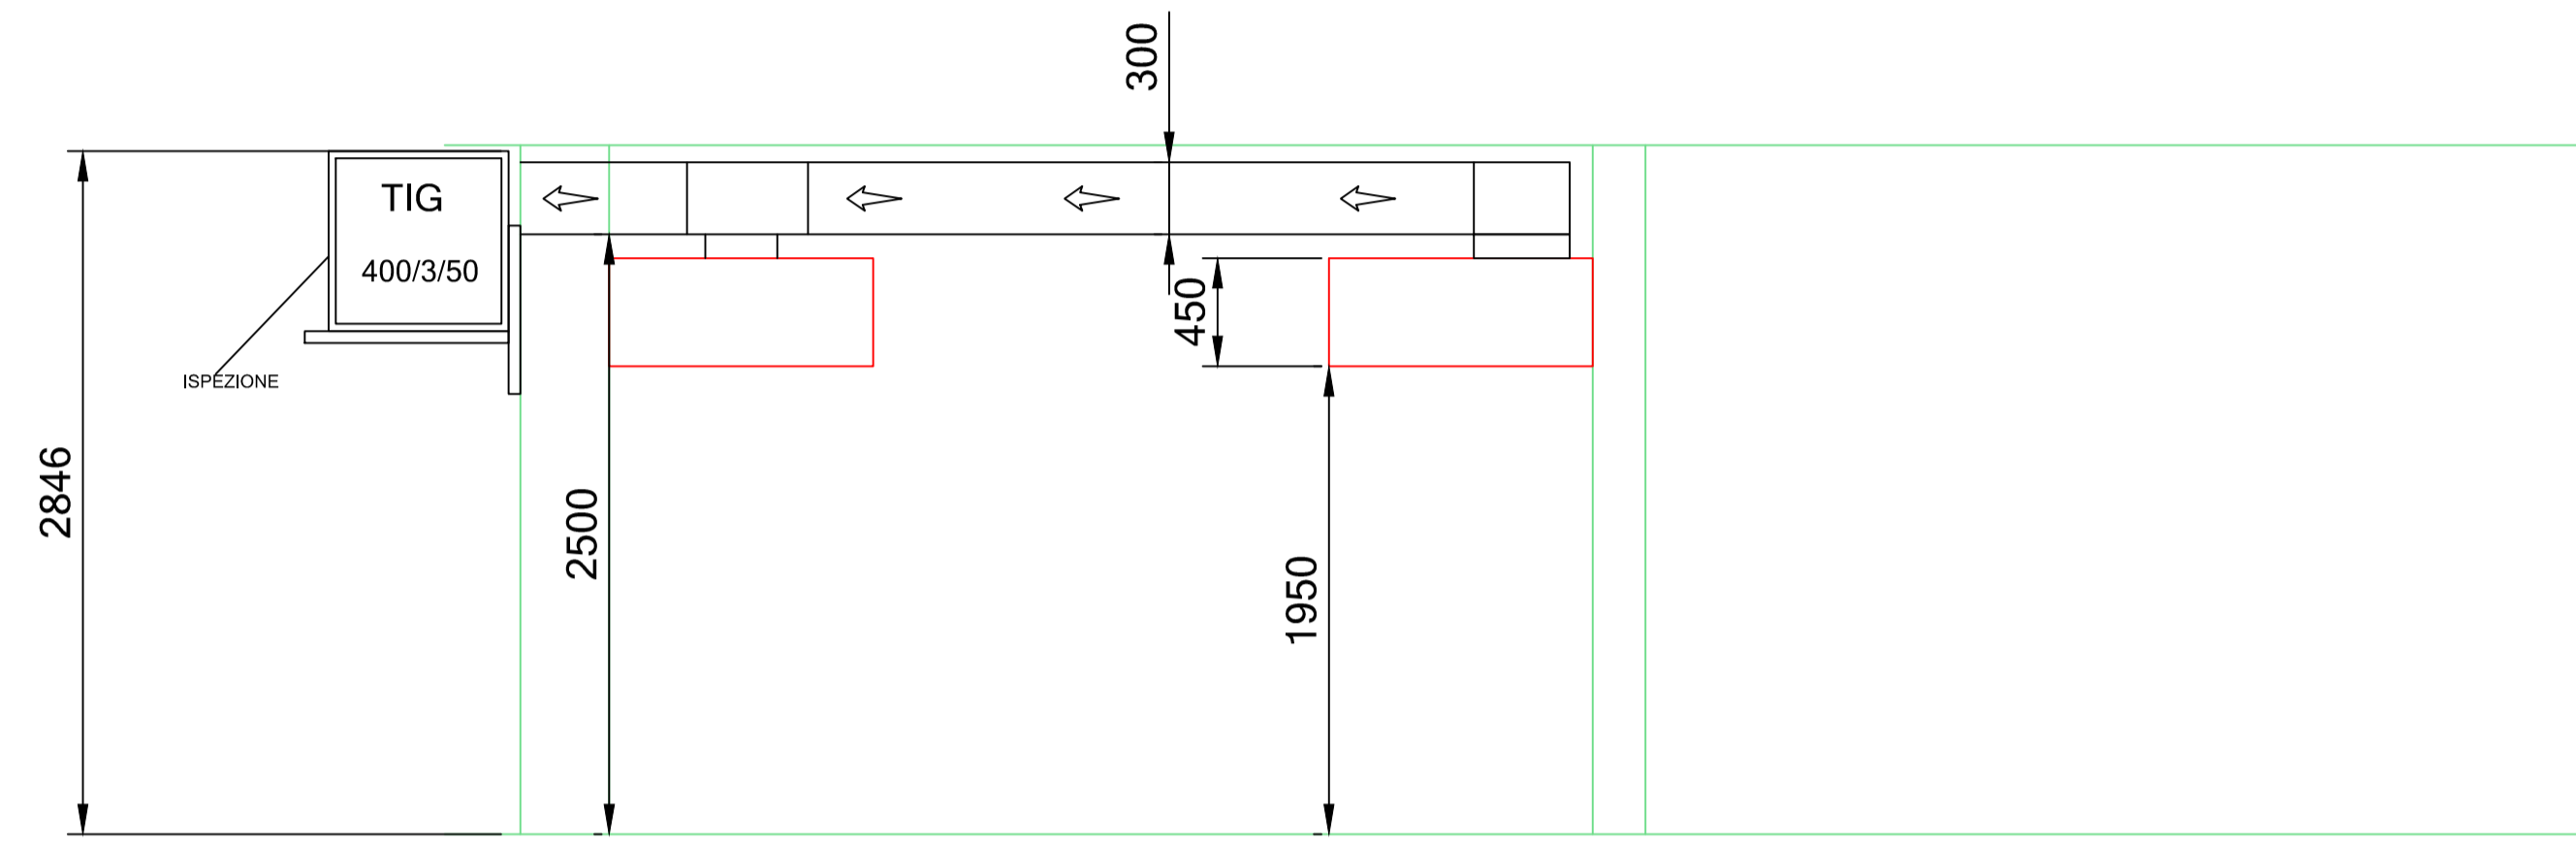


SEZIONE CANALE ESTRAZIONE

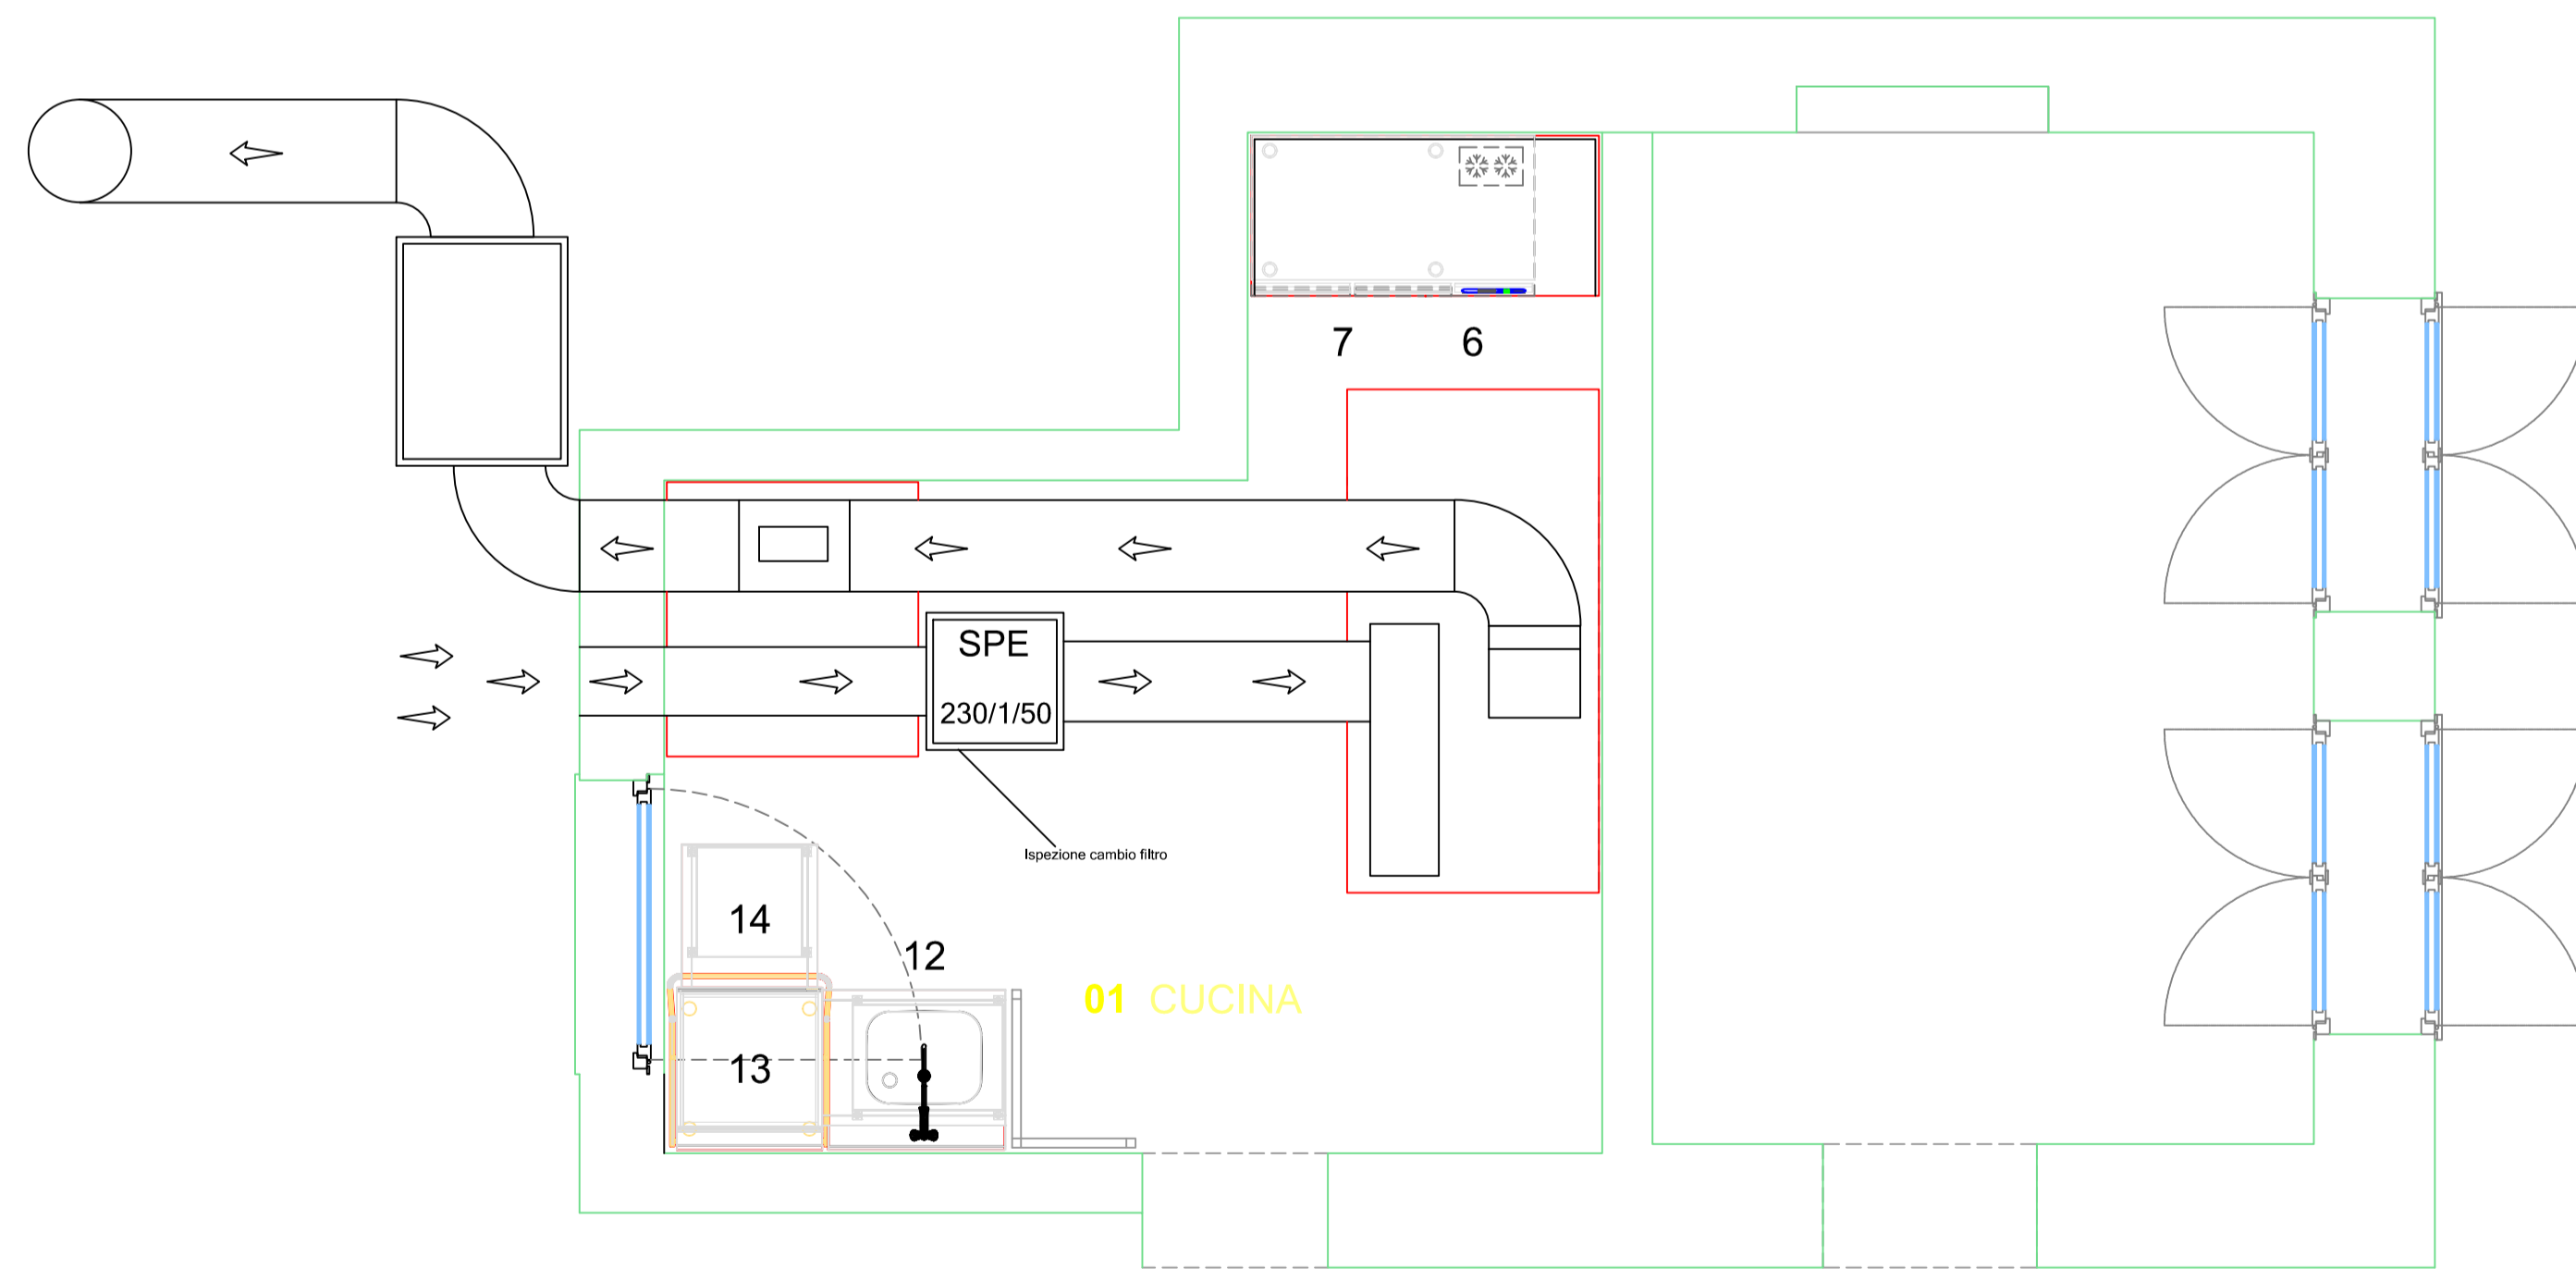

SEZIONE CANALE ESTRAZIONE

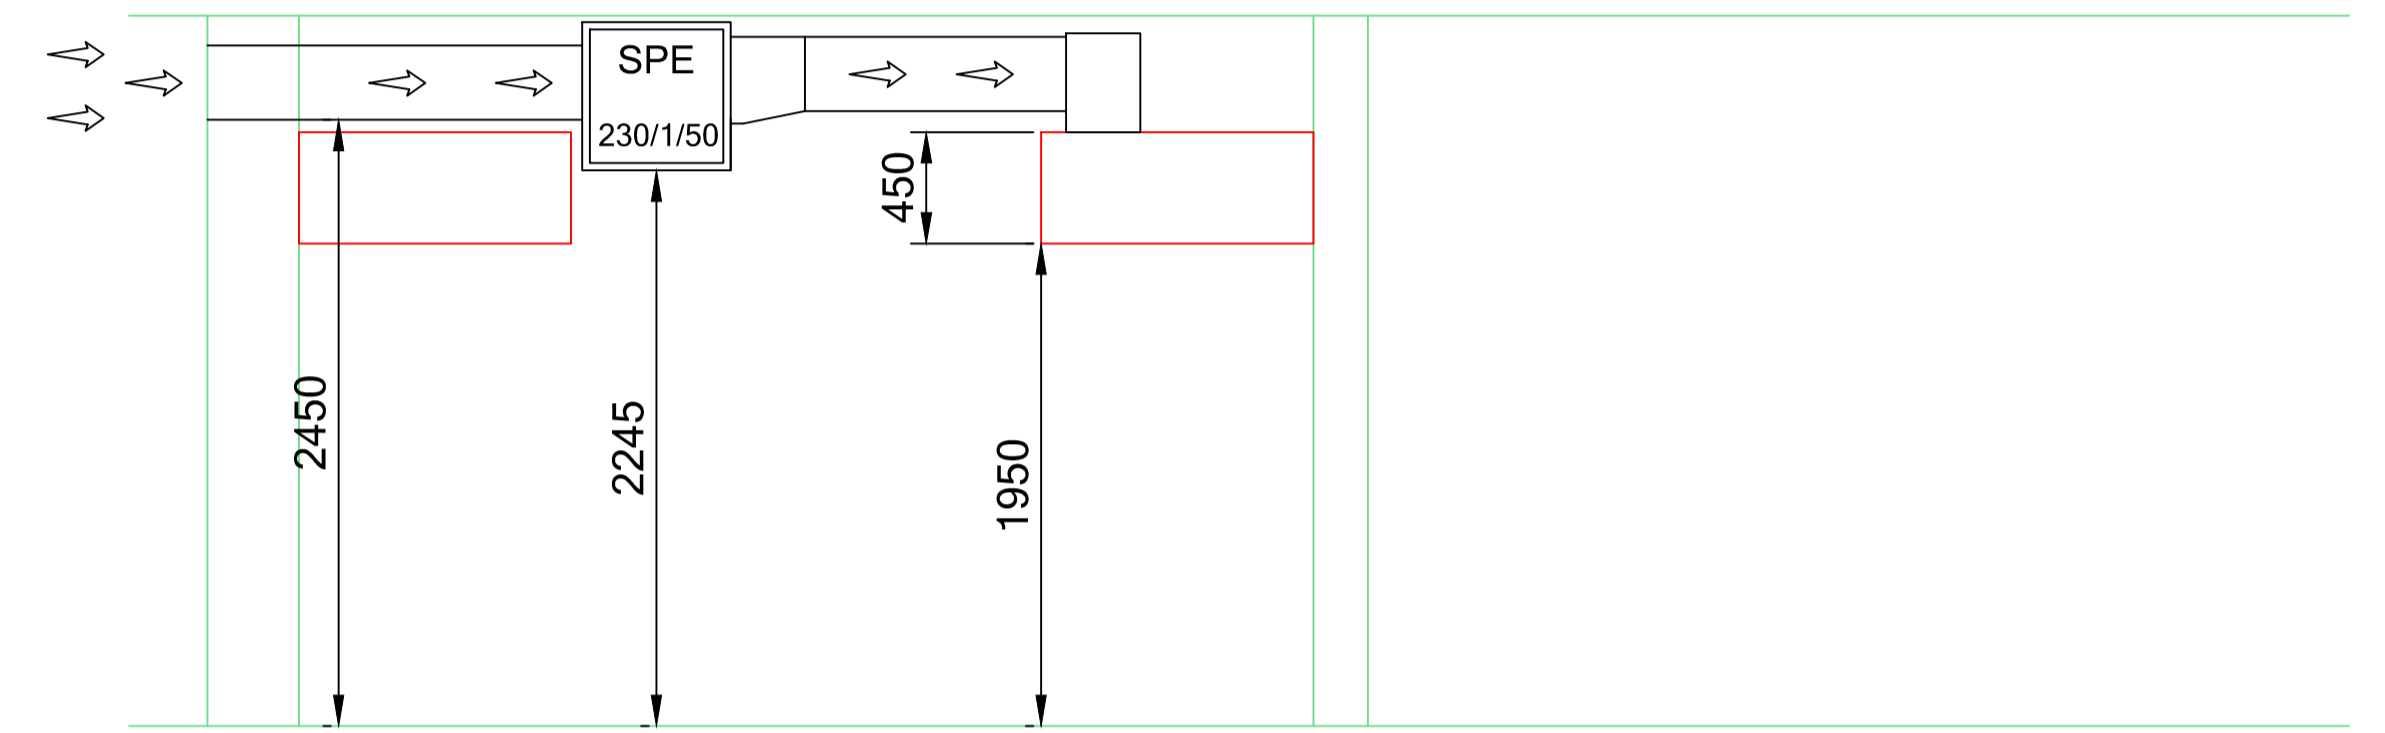

<p>RIF. A5</p> <p>300x400 300x150</p>	<p>RIF. B2 "T" con tappo scarico</p> <p>Diam.400 Diam.400</p>
<p>RIF. A8</p> <p>500x450 Diam.400F</p> <p>450x500 Diam.400F</p>	